


PREREZ 2-2

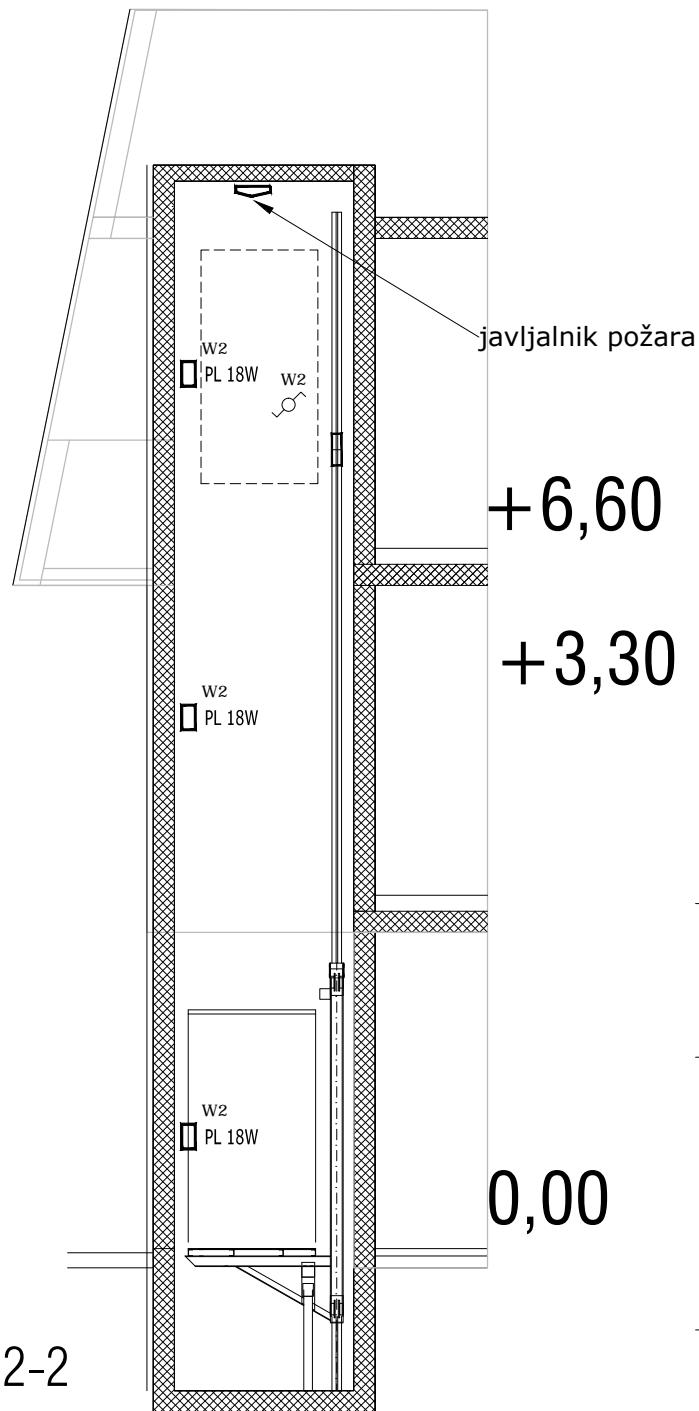

ELPIN d.o.o., Grenč 5, 4220 Škofja Loka, Slovenija T : 04 513 16 09; G : 041 680 269

Naziv objekta: Dozidava jaška dvigala v pritličju, rekonstrukcija dela 1. nadstropja in dela 2. nadstropja

Investitor: MESTNE LEKARNE KAMNIK
Šttna 7, 1241 Kamnik

Vrsta načrta: Načrt električnih inštalacij in električne opreme

Vrsta projekta: PZI

Vsebina risbe: DVIGALNI JAŠEK, FASADA

Odg. projektant: Sašo Kovač, dipl. inž. et.
IZS E - 1450

Merilo: 1:50

Datum: JUNIJ 2018

Št. načrta: 15/3-18

Št. risbe: 4.5.4

Evidenca sprememb: