

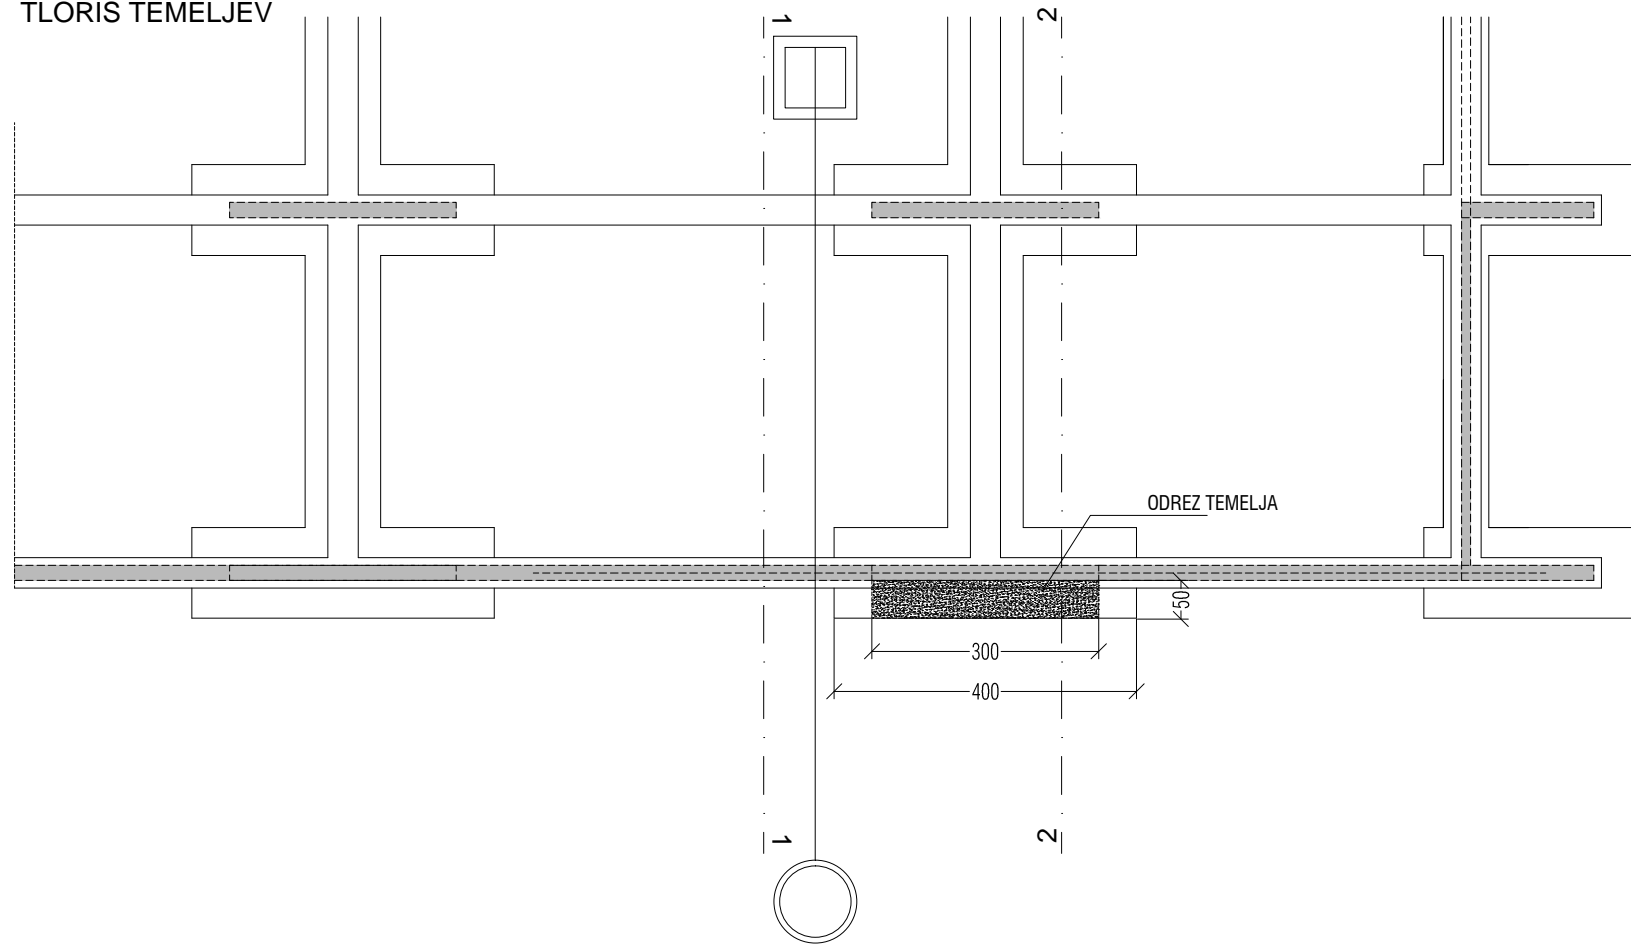


TLORIS TEMELJEV

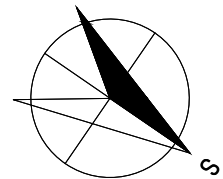

	OBSTOJEČE KONSTRUKCIJE
	RUŠENO
	ARMIRAN BETON

TLORIS PRITLIČJA

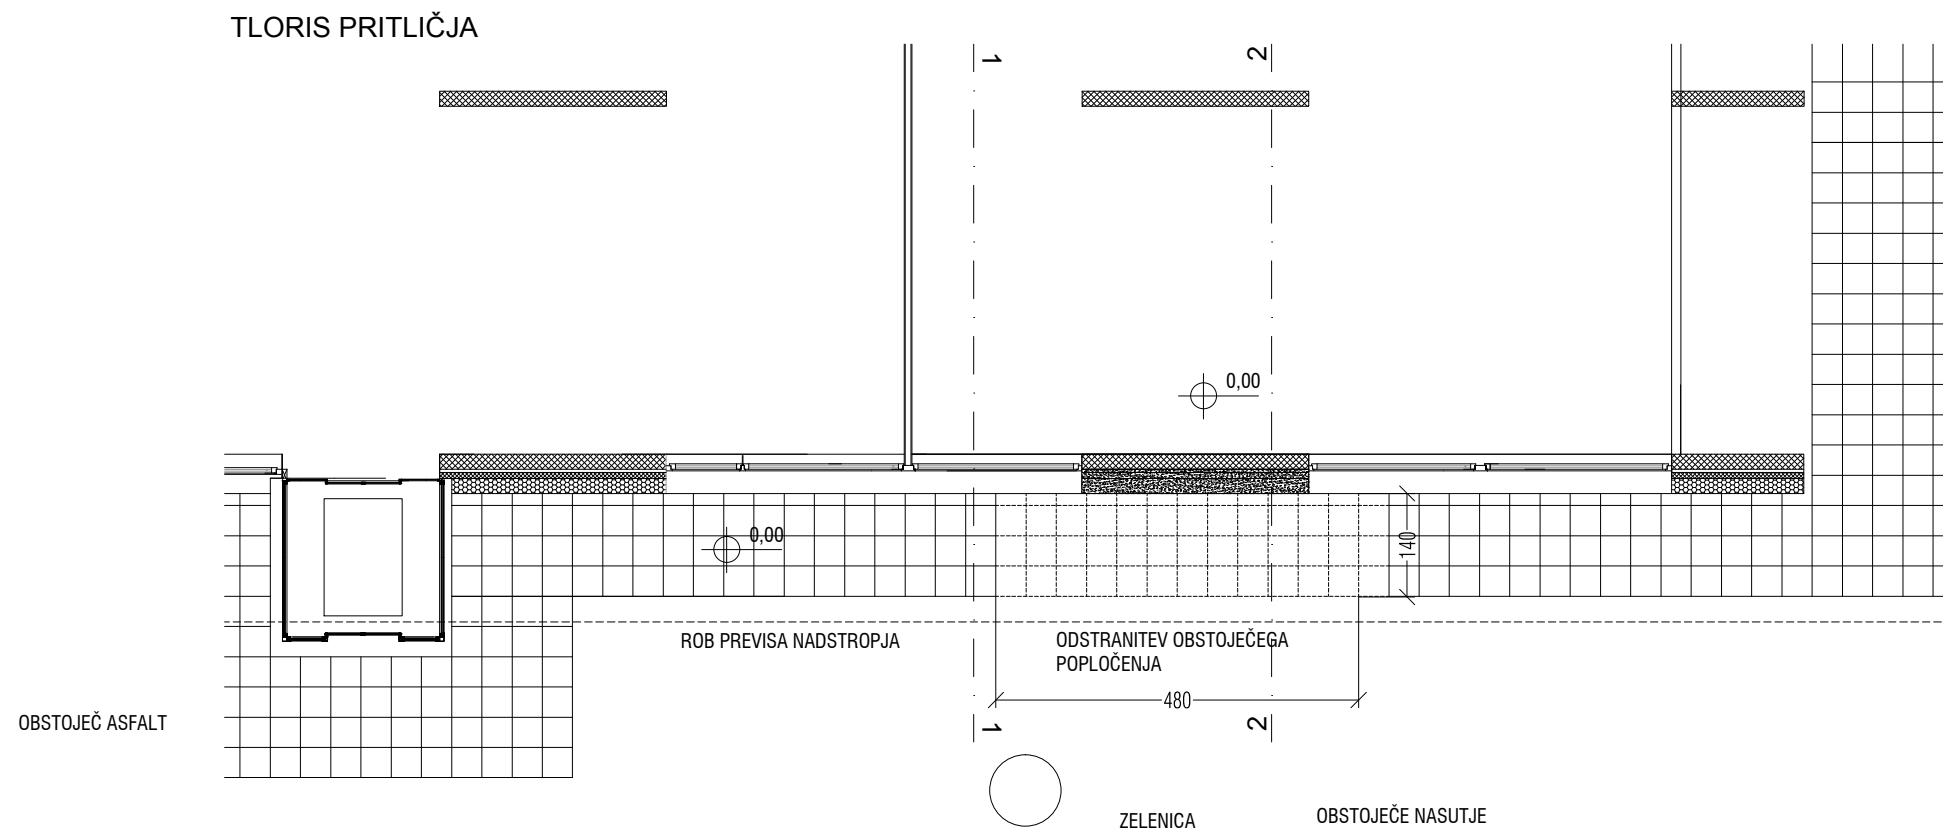

sprememba	datum	podpis
<b>BIRO</b> C. na Poljane 18, 1210 Ljubljana, SLOVENIJA Tel., fax 01 519 78 27		
investitor:	MESTNE LEKARNE Šutna 7, Kamnik	
objekt/lokacija	DVIGALO v ZD LITIJA LITIJA	
vodja projekta	Franc Hočevnar udia	A-0459
odg. projektant	Franc Hočevnar udia	A-0459
sodelavec		
vrsta projekta	PZI	P-83/18
vrsta načrta	ARHITEKTURA	83/18
vsebina risbe	TLORIS TEMELJEV IN PRITLIČJA OBSTOJEČE Z RUŠITVAMI	
datum	avgust 2018	M = 1:100 št. lista <b>01</b>