

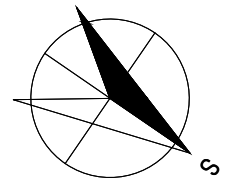


TLORIS 2. NADSTROPJA

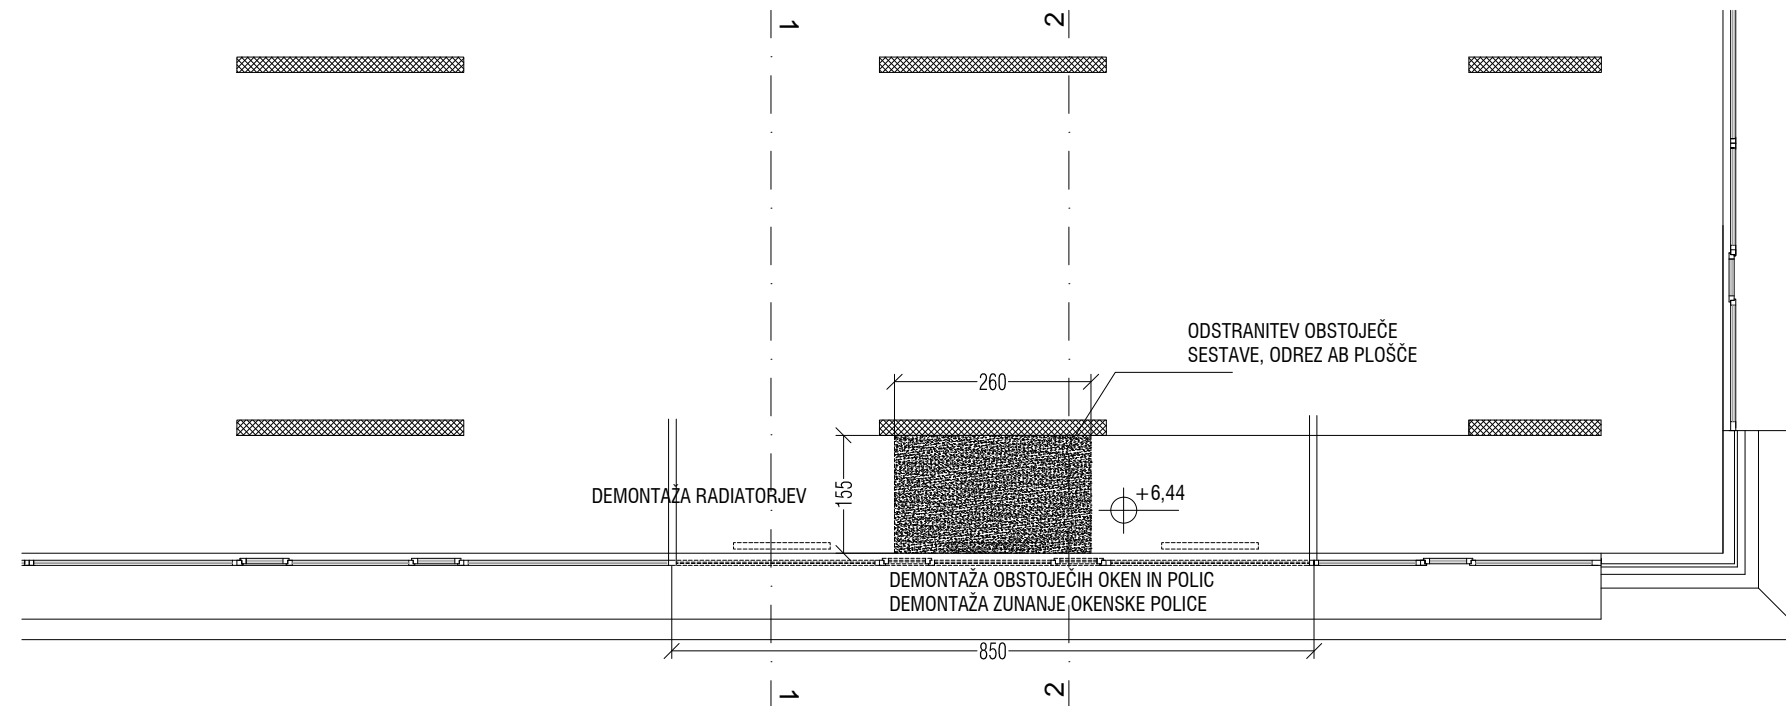

TLORIS 1. NADSTROPJA

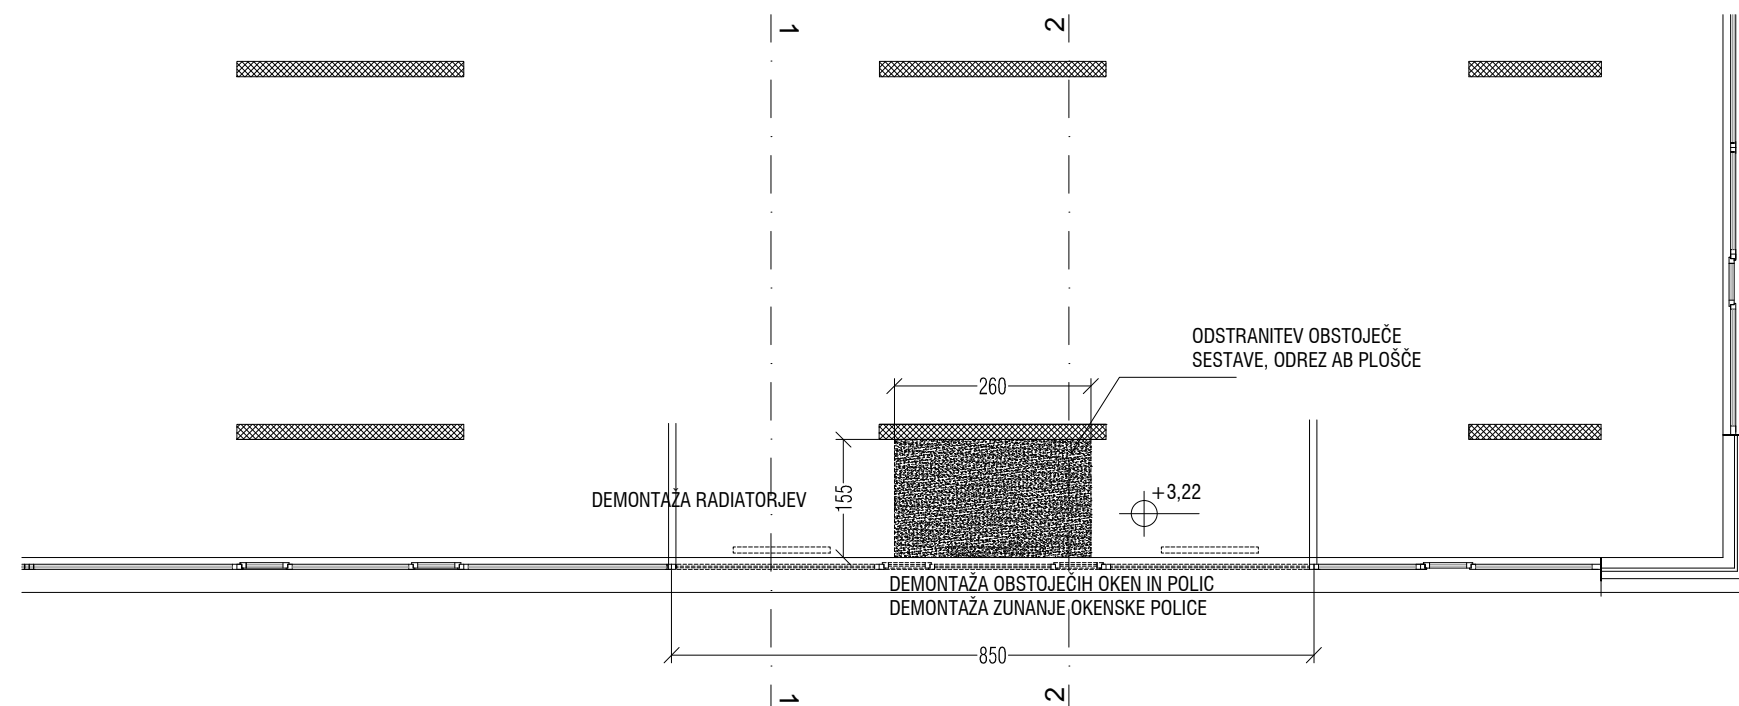

sprememba	datum	podpis
<b>BIRO</b>  C. na Poljane 18, 1210 Ljubljana, SLOVENIJA Tel., fax 01 519 78 27		
investitor:	MESTNE LEKARNE Šutna 7, Kamnik	
objekt/lokacija	DVIGALO v ZD LITIJA LITIJA	
vodja projekta	Franc Hočevar udia	A-0459
odg. projektant	Franc Hočevar udia	A-0459
sodelavec		
vrsta projekta	PZI	P-83/18
vrsta načrta	ARHITEKTURA	83/18
vsebina risbe	TLORIS 1. IN 2. NADSTROPJA OBSTOJEČE Z RUŠITVAMI	
datum	avgust 2018	M = 1:100 št. lista <b>02</b>