





TLORIS 2. NADSTROPJA

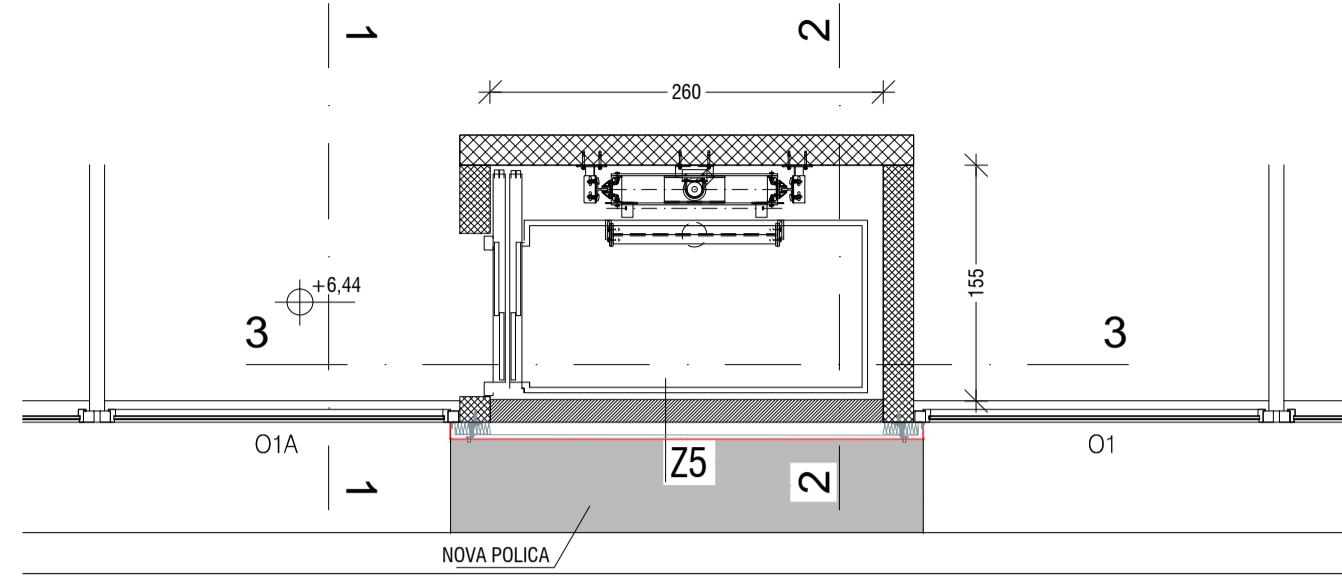


TLORIS 1. NADSTROPJA - prerez pod oknom

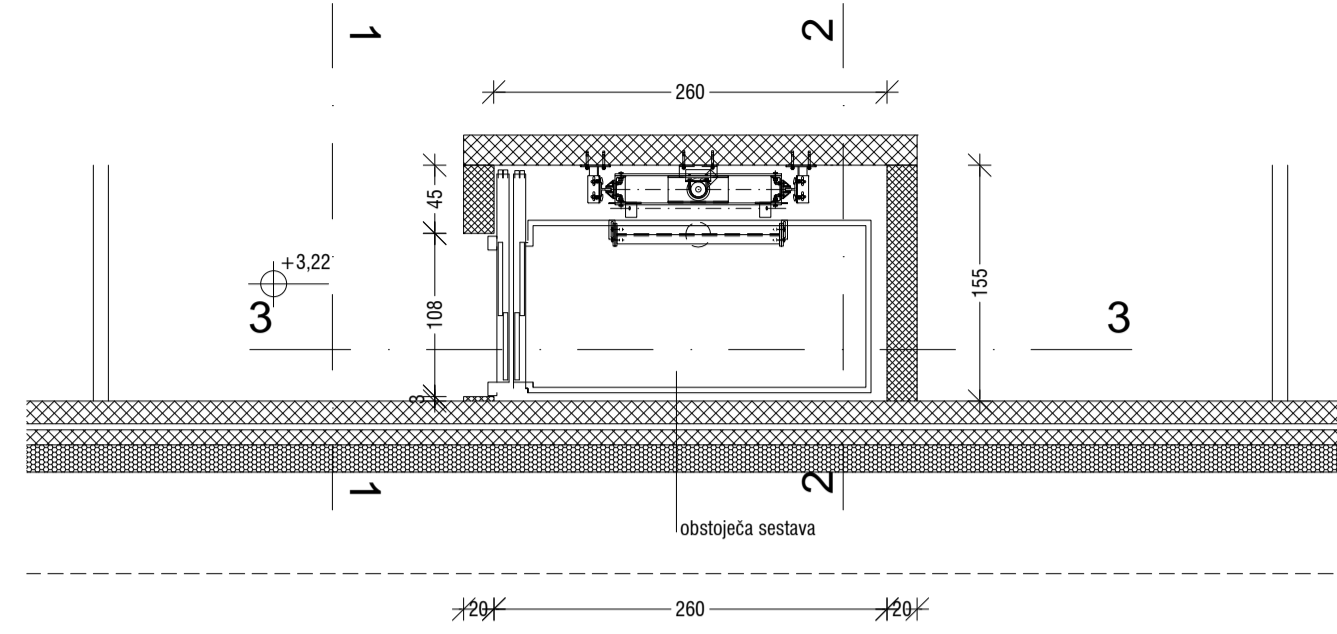




TLORIS 1. NADSTROPJA

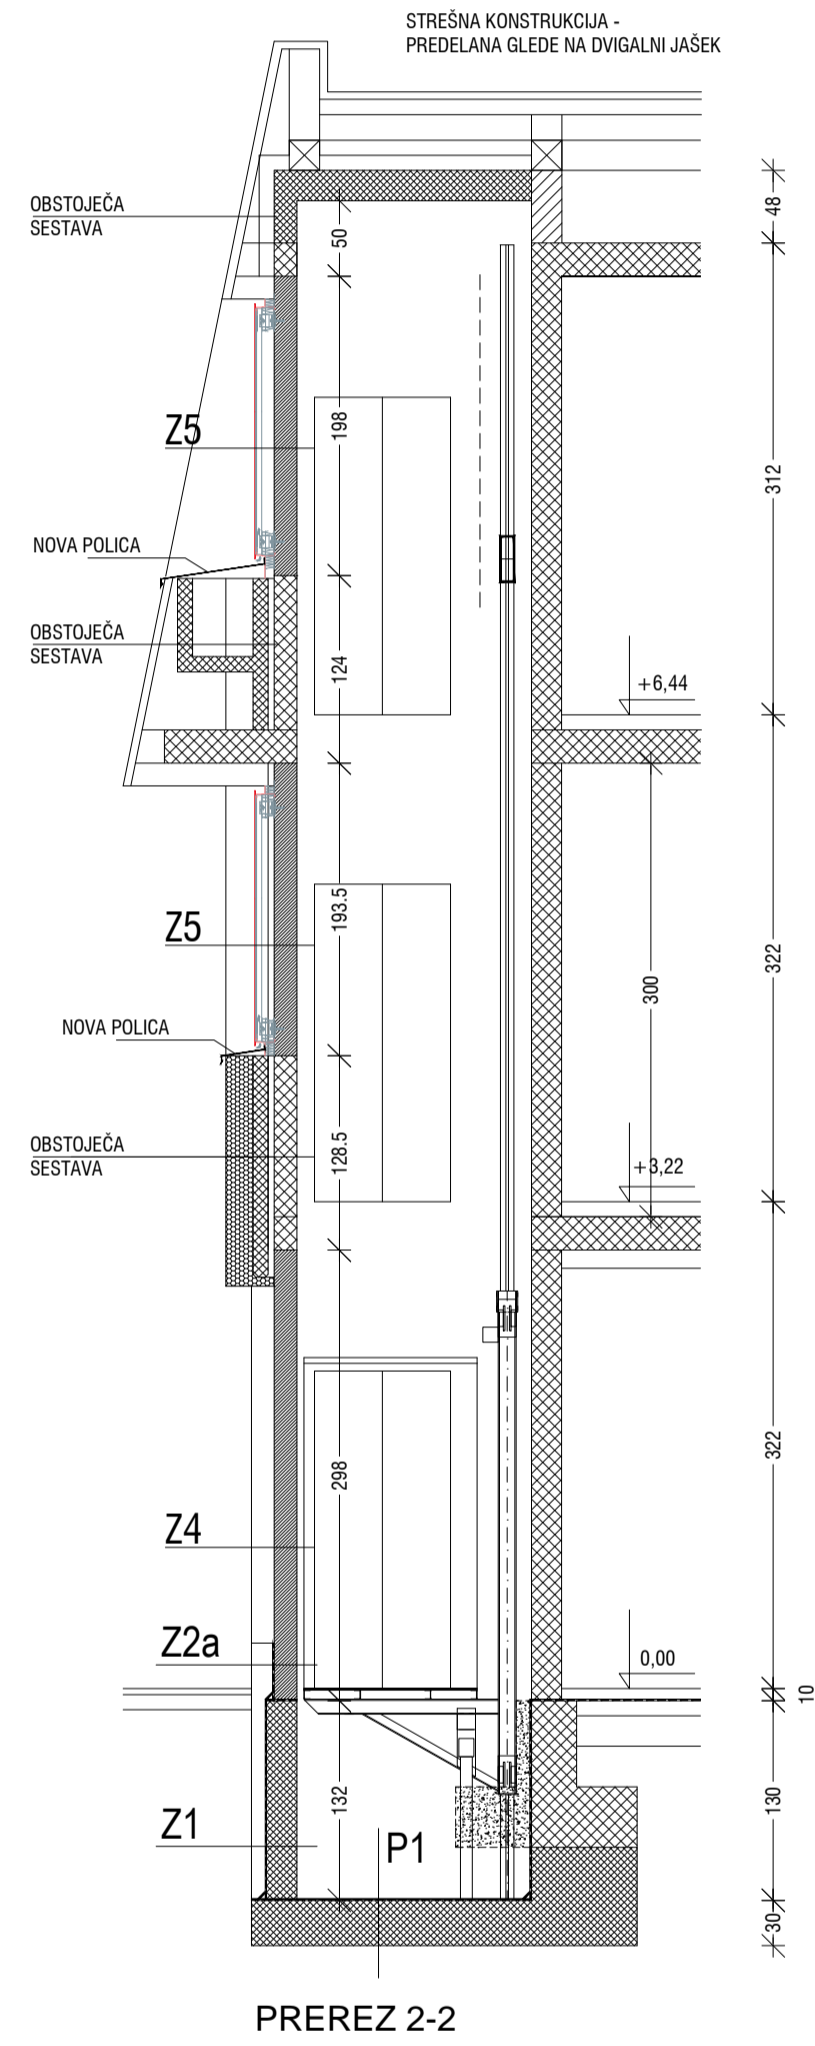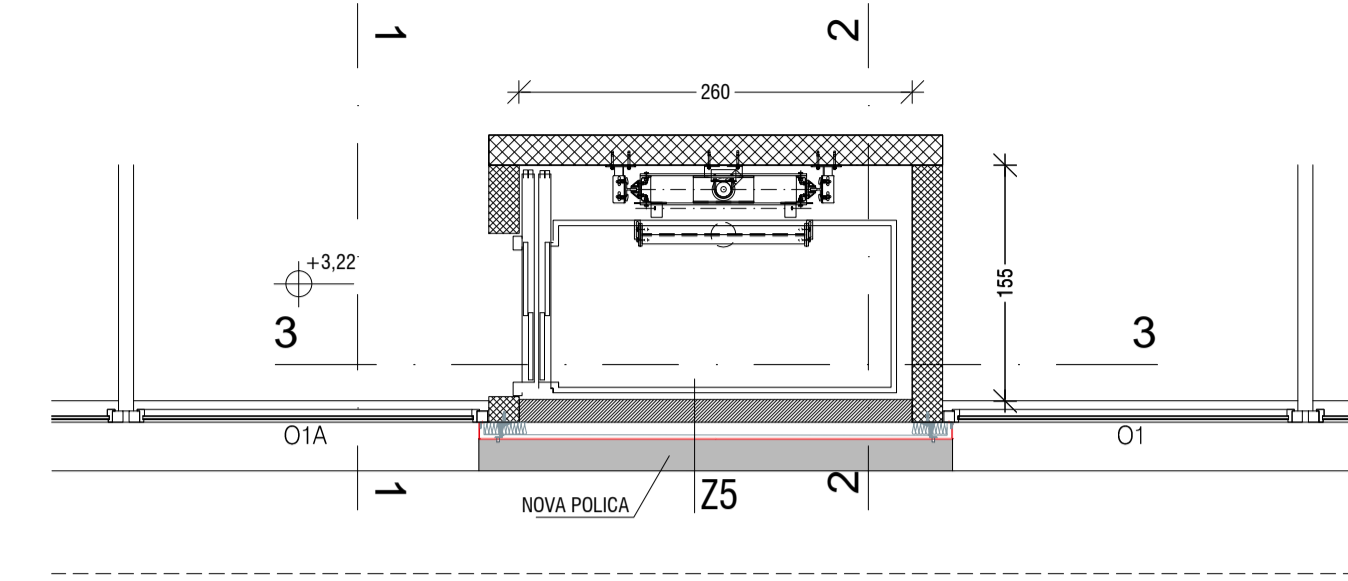

TLORIS PRITLIČJA

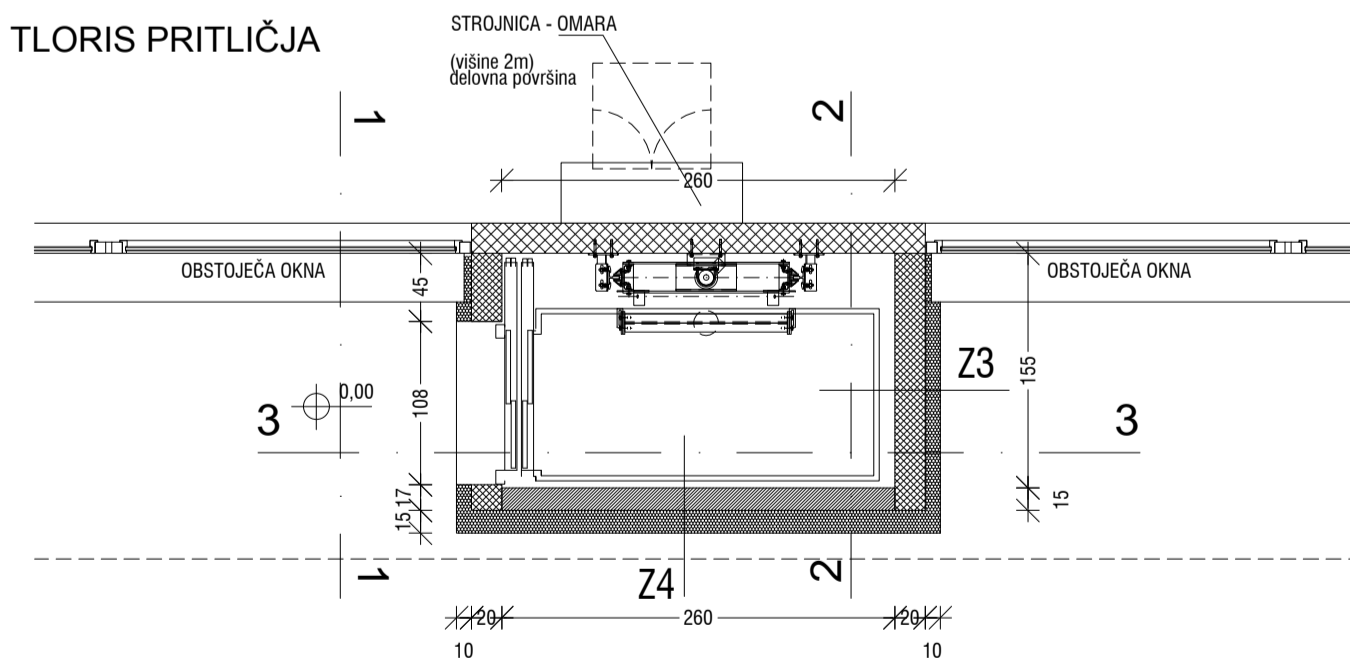

TLORIS TEMELJEV

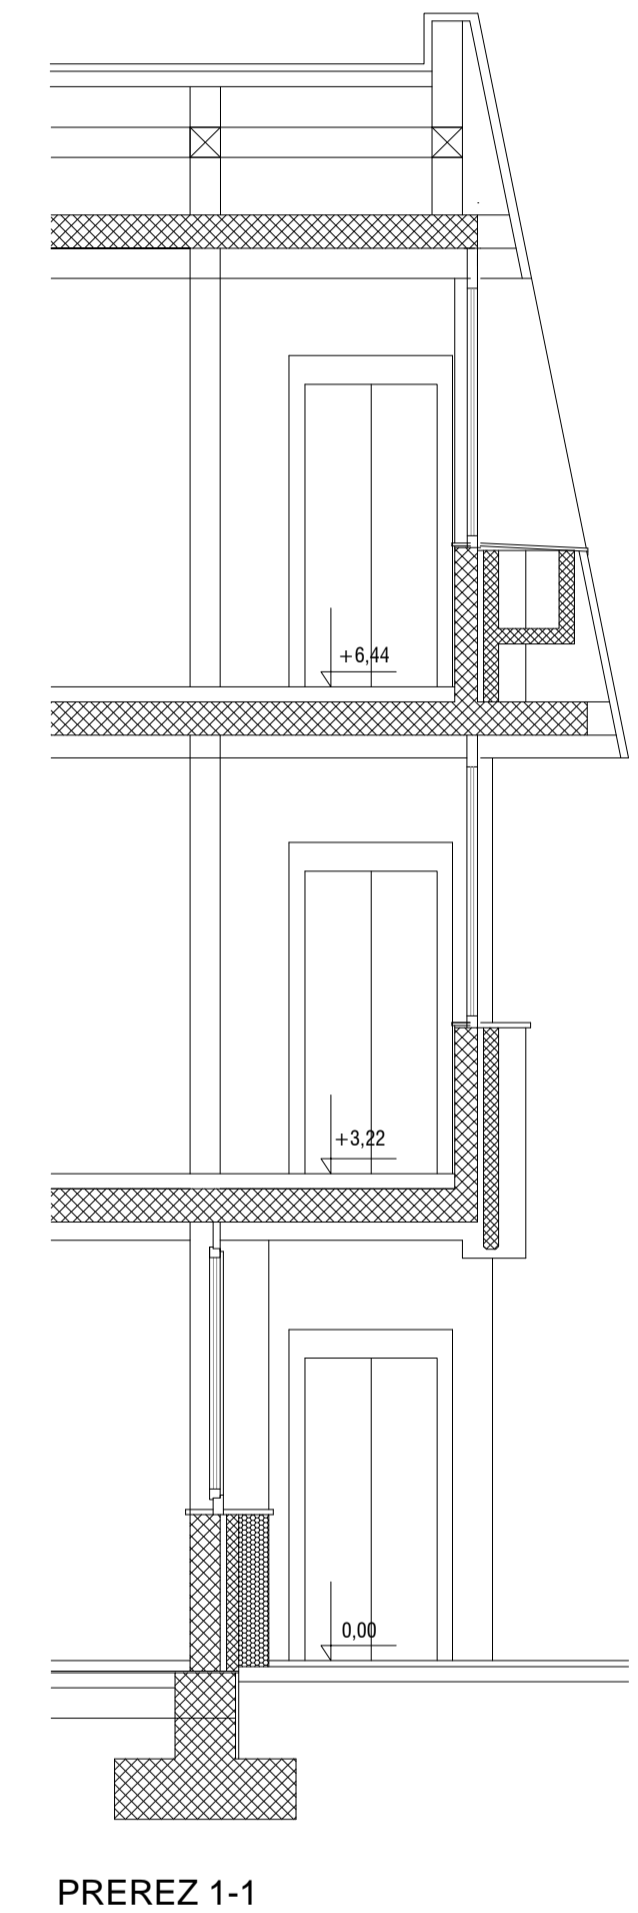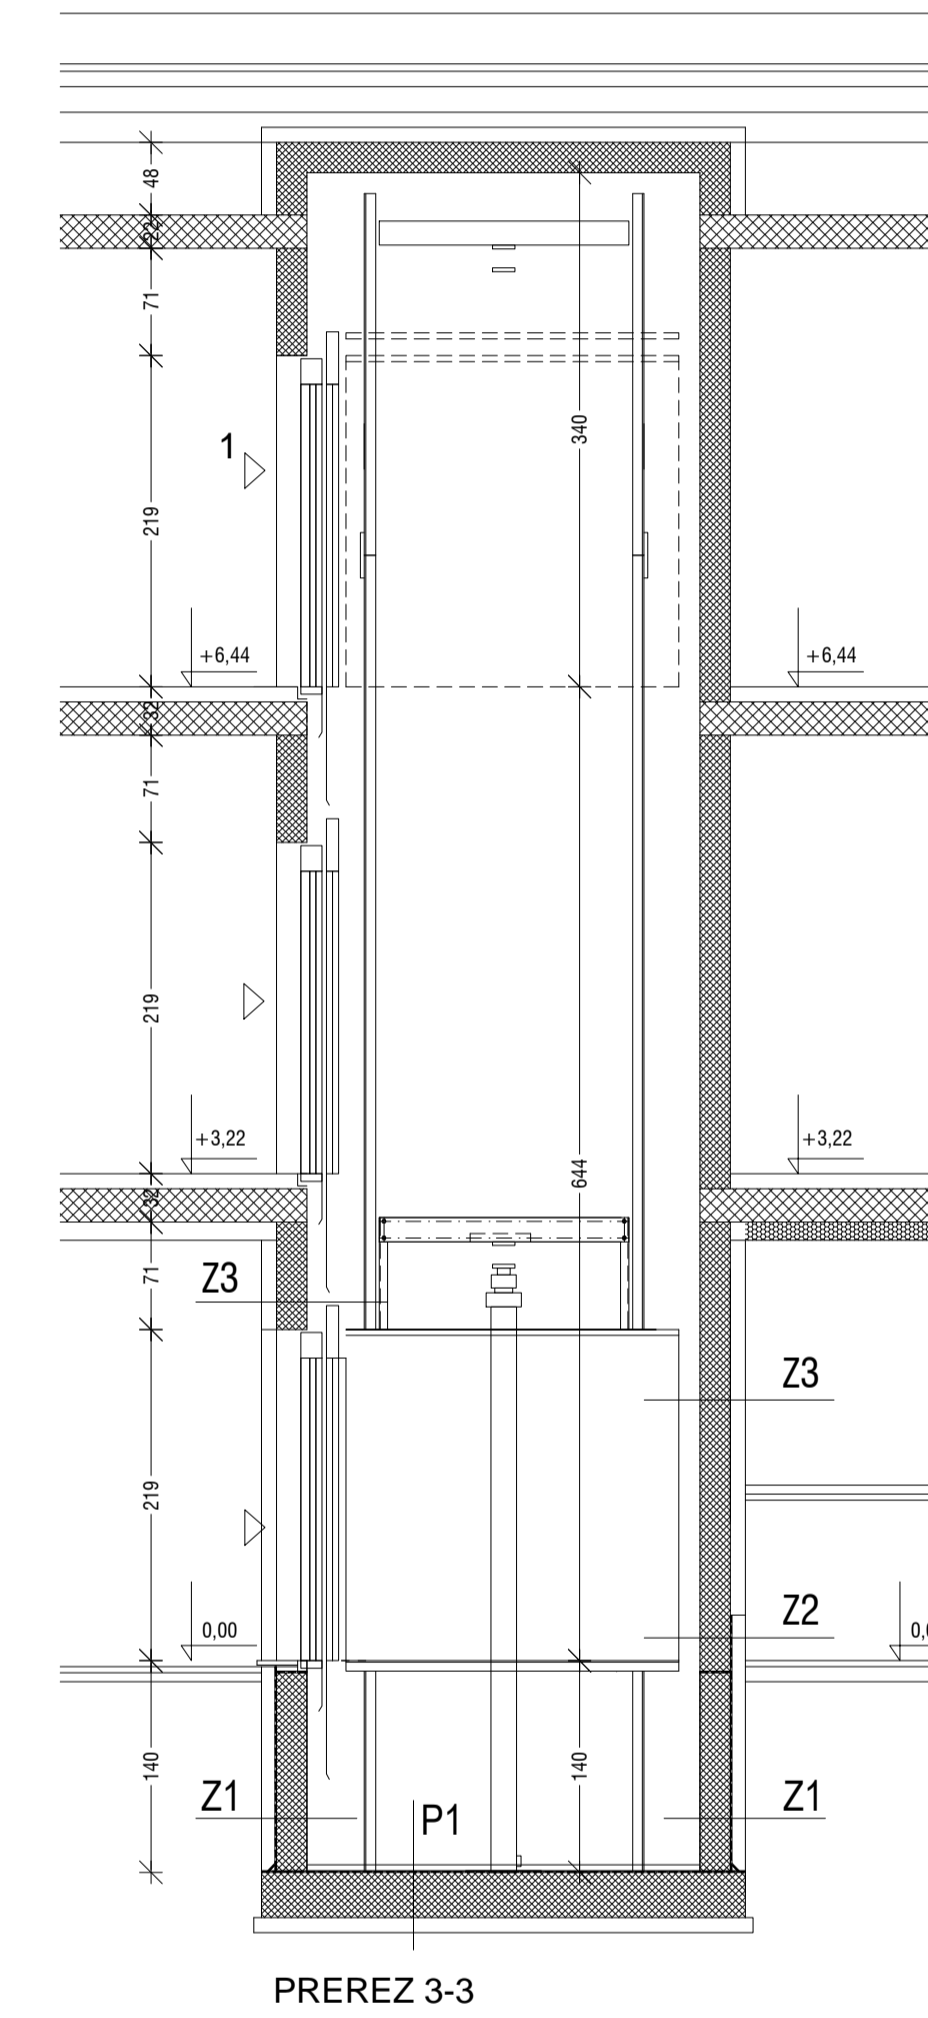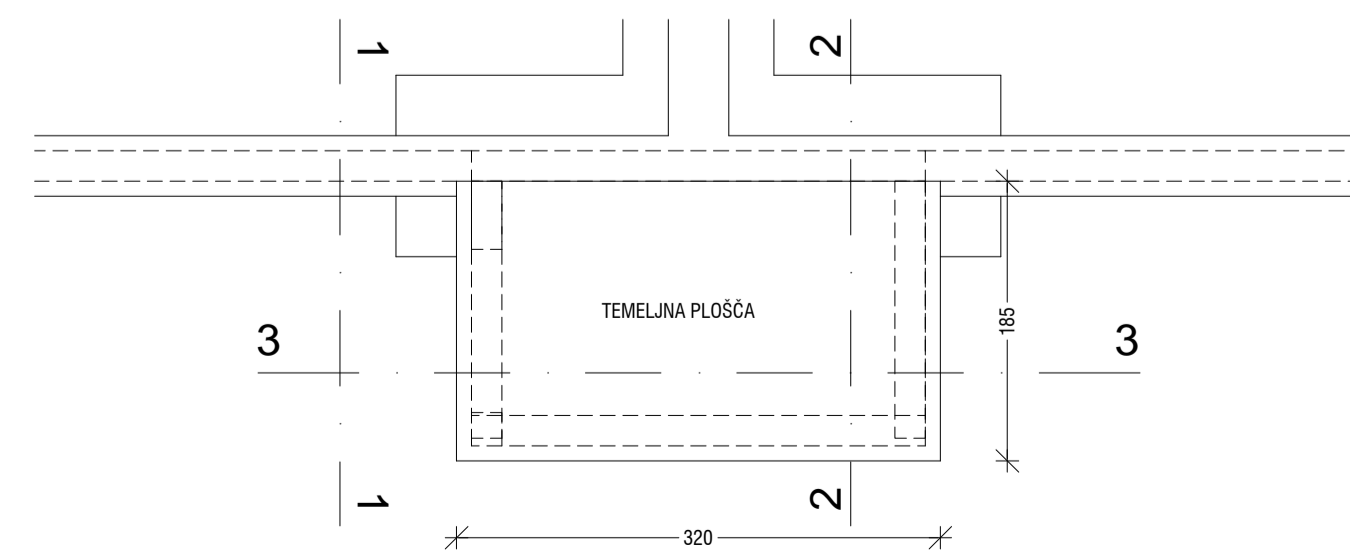

sprememba	datum	podpis
<p>BIRO C. na Poljane 18, 1210 Ljubljana, SLOVENIJA Tel., fax 01 519 78 27</p>		
investor:	MESTNE LEKARNE Šulca 7, Kamnik	
objekt/lokacija	DVIGALO v ZD LITUA LITUA	
vodja projekta	Franc Hočevar uida	A-0459
odg. projektant	Franc Hočevar uida	A-0459
sodelavec		
vsta projekta	PZI	P-83/18
vsta načrta	ARHITEKTURA	83/18
vsebina risbe	NOVA UREDITEV - TLORISI, PREREZI, POGLEDI	
datum	avgust 2018	M = 1:50 št. lista 04