



FASADA CELOTE PRED IZGRADNJO DVIGALA

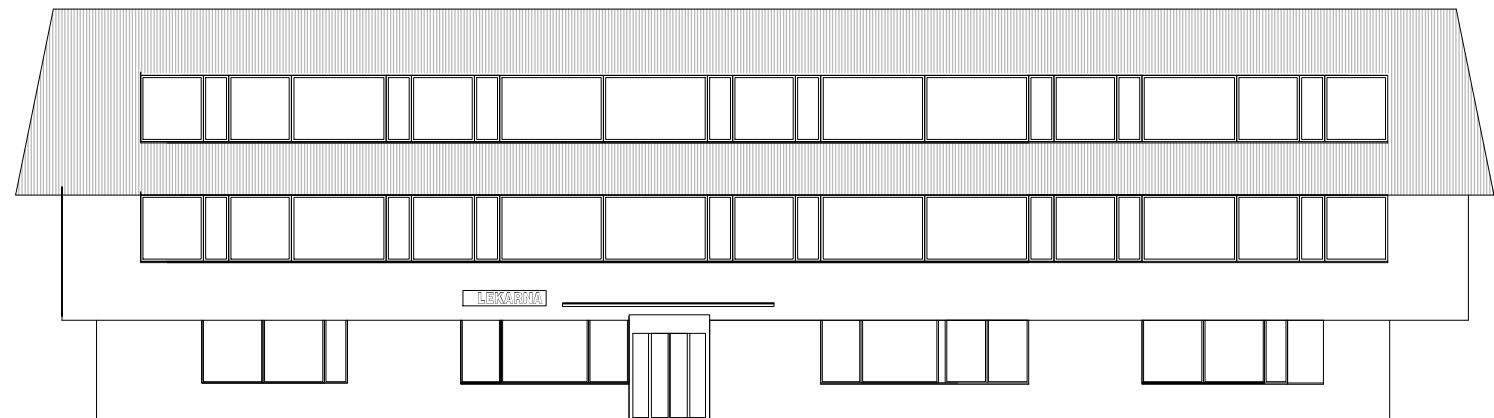

FASADA CELOTE PO IZGRADNJI DVIGALA

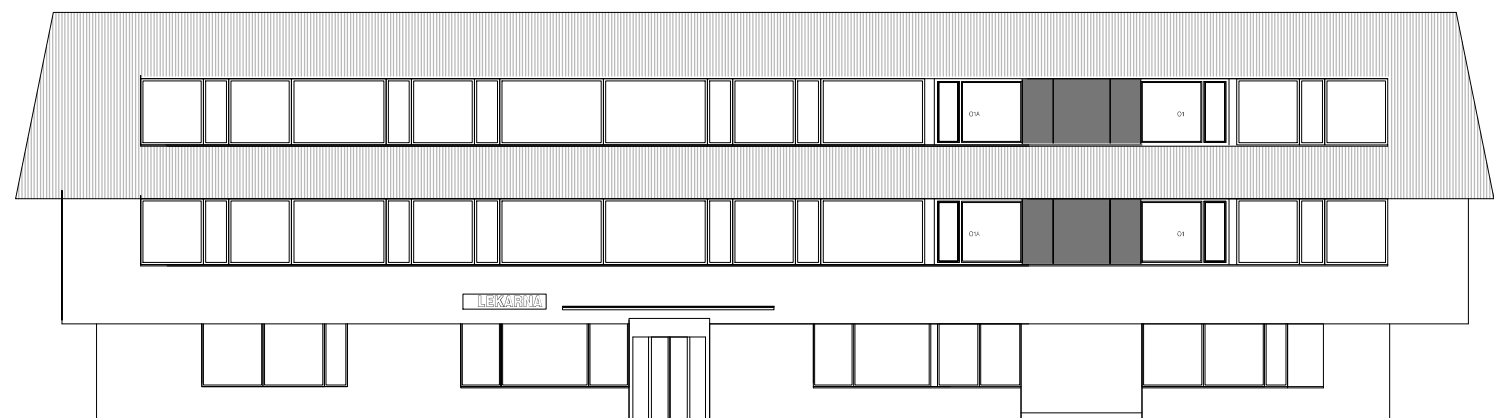

sprememba	datum	podpis
BIRO  C. na Poljane 18, 1210 Ljubljana, SLOVENIJA Tel., fax 01 519 78 27		
investitor:	MESTNE LEKARNE Šutna 7, Kamnik	
objekt/lokacija	DVIGALO v ZD LITJA LITJA	
vodja projekta	Franc Hočevar udia	A-0459
odg. projektant	Franc Hočevar udia	A-0459
sodelavec		
vrsta projekta	PZI	P-83/18
vrsta načrta	ARHITEKTURA	83/18
vsebina risbe	FASADE PRED IN PO POSEGU	
datum	avgust 2018	M = 1:200 št. lista 06